





PLAN 1:100

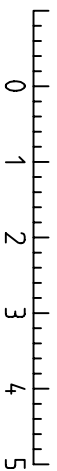

ELEVATION 1:100

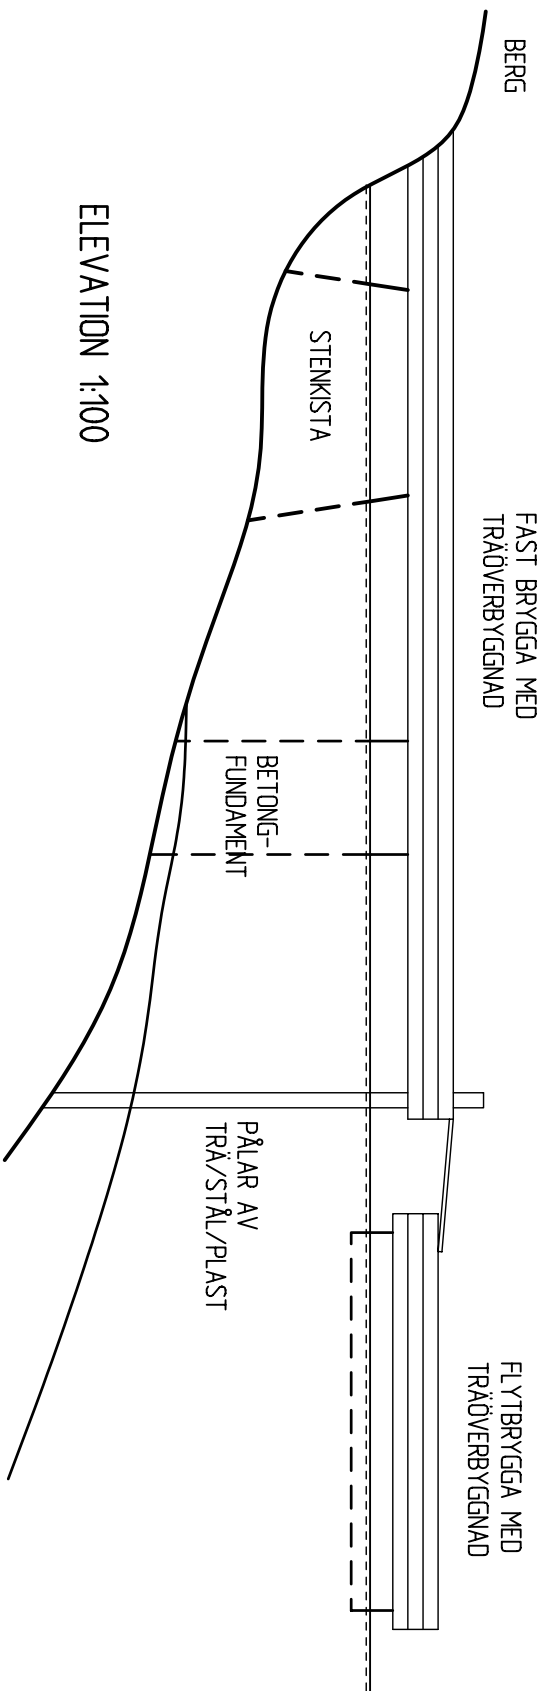

SITUATIONSPLAN 1:2000

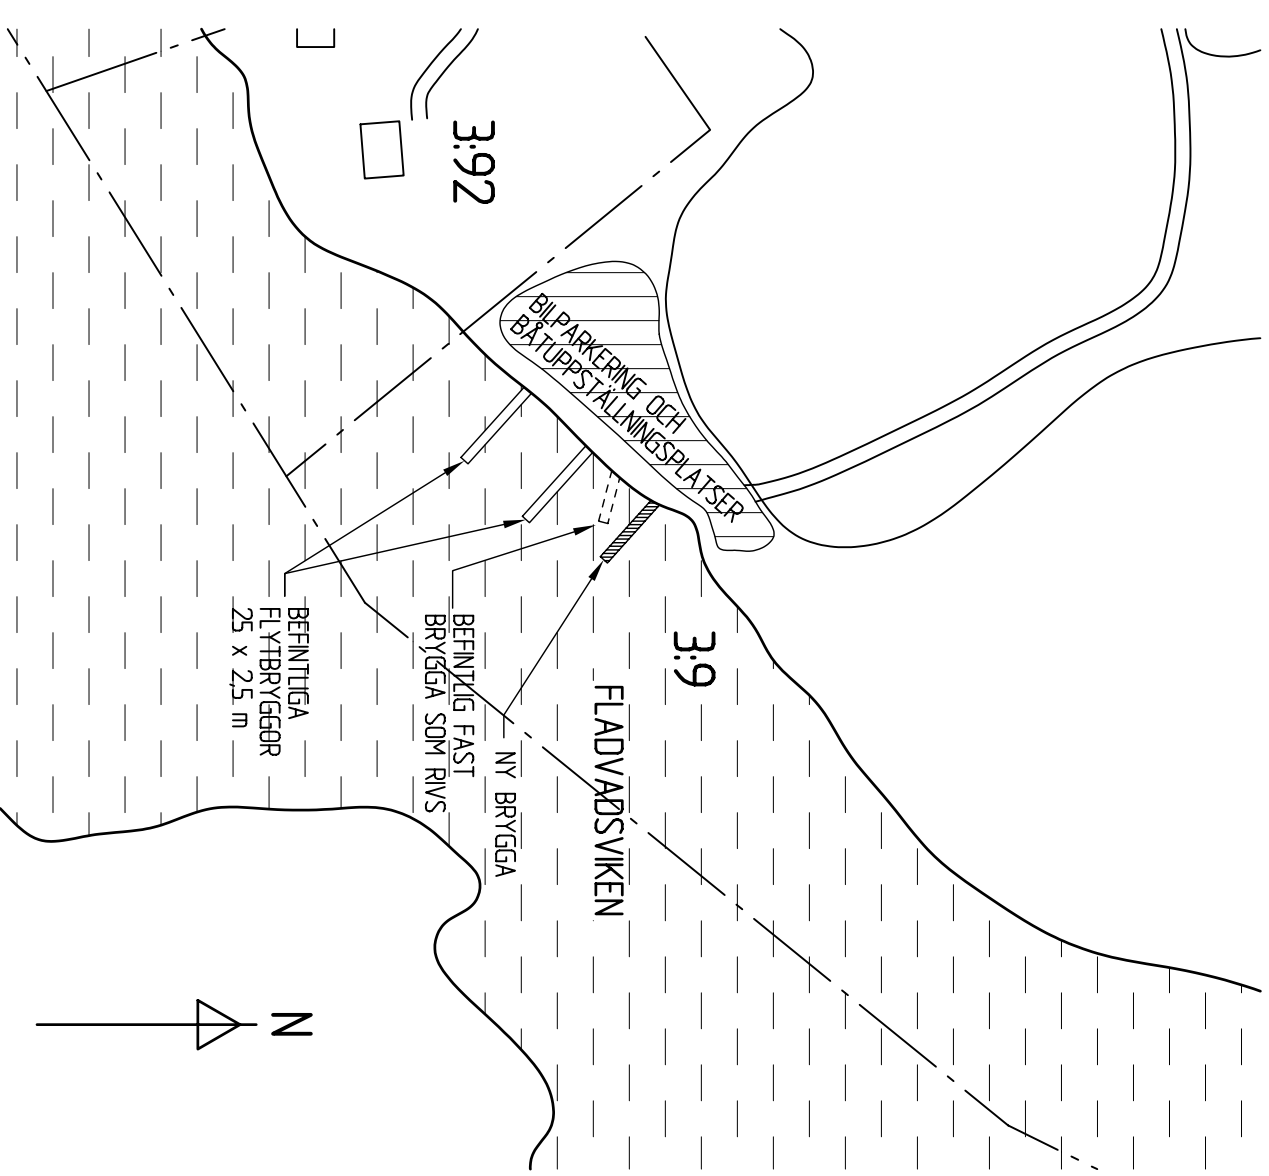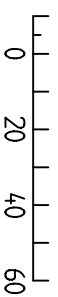

**OMFATTNING AV VERKSAMHETEN**

KORTFATTAD BESKRIVNING AV VERKSAMHETEN, NUVARANDE OCH BLIVANDE.

ANTAL BRYGGOR, BEFINTLIGA OCH TILKKOMMANDE.

ANTAL BÅTPLATSER, BEFINTLIGA OCH TILKKOMMANDE.

ANTAL BÅTUPPSTÄLLNINGSPLATSER, BEFINTLIGA OCH TILKKOMMANDE.

ANTAL BILPARKERINGSPLATSER, BEFINTLIGA OCH TILKKOMMANDE.

TILGÅNG TILL VATTEN OCH/ELLER EL, BEFINTLIGT OCH TILKKOMMANDE.

VILKEN VÄRUTRUSTNING AV BÅTARNA SOM SKER, OCH VILKEN SOM KOMMER ATT SKA.

EXEMPEL

BYGGLOVHANDLING

RISBERGET 3:9, VÄRMDÖ KOMMUN

NYBYGGNAD AV BRYGGA  
PLAN OCH ELEVATION, 1:100  
SITUATIONSPLAN, 1:2000

UPPRÄTTAD AV .....

RÖNNBÄCKEN 2006-05-01

A1