


FÖRKLARINGAR

- Brandcellsgräns EI60
- Brandcellsgräns EI30
- Ny dörr

GÄLLER ENDAST
SOM ÖVERSIKT

**GRANSKNINGSHANDLING
2017-10-27**


A	12	ENL PM 1 - ARKITEKT	17-12-15	JOBBA
BET	ANT	ANDREW AVSKER	DATUM	Sign

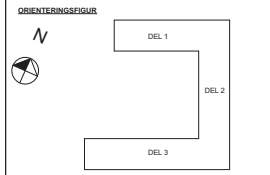

X	A	Gästeråtgärdsplan Arkitektur AB Lindögatan 49, S-141 00 Örebro Tel: 063-57 00 90	
K	Björking AB Korsvägen 17A, 117 24 Stockholm Tel: 010-211 80 00		
E	Projektengagemang Anslagsvägen 11, 117 43 Stockholm Tel: 010-516 00 00		
V	Projektengagemang Kungsgatan 43, 753 21 Uppsala Tel: 010-516 00 00		
M	WIP Sverige AB Zornögatan 1, 121 88 Stockholm-Ölsten Tel: 010-722 00 00		
STYR	Projektengagemang Kungsgatan 43, 753 21 Uppsala Tel: 793-79 11 77		
BRAND	Briab Magnus Lohndeg, 65, 118 27 Stockholm Tel: 08-21 50 90		
AKUSTIK	Tyrens AB Peter Myrnes backe 16, 118 48 Stockholm Tel: 010-632 20 00		
UPPDRAG NR	16-3243-419	PROJEKTANT	TRONCK JOHANNE
DATUM	2017-06-22	JOBBA	CHEL
		ANSVARIG	CHRISTEL ELVSGÅRD EKMAN

DJURÖ
NYBYGGNAD AV TRYGGHETSBOENDE
ÖVERSIKT PLAN 1

SKALA (A1-FORMAT)	NUMMER	BET
1:100	A-40-1-0301	A

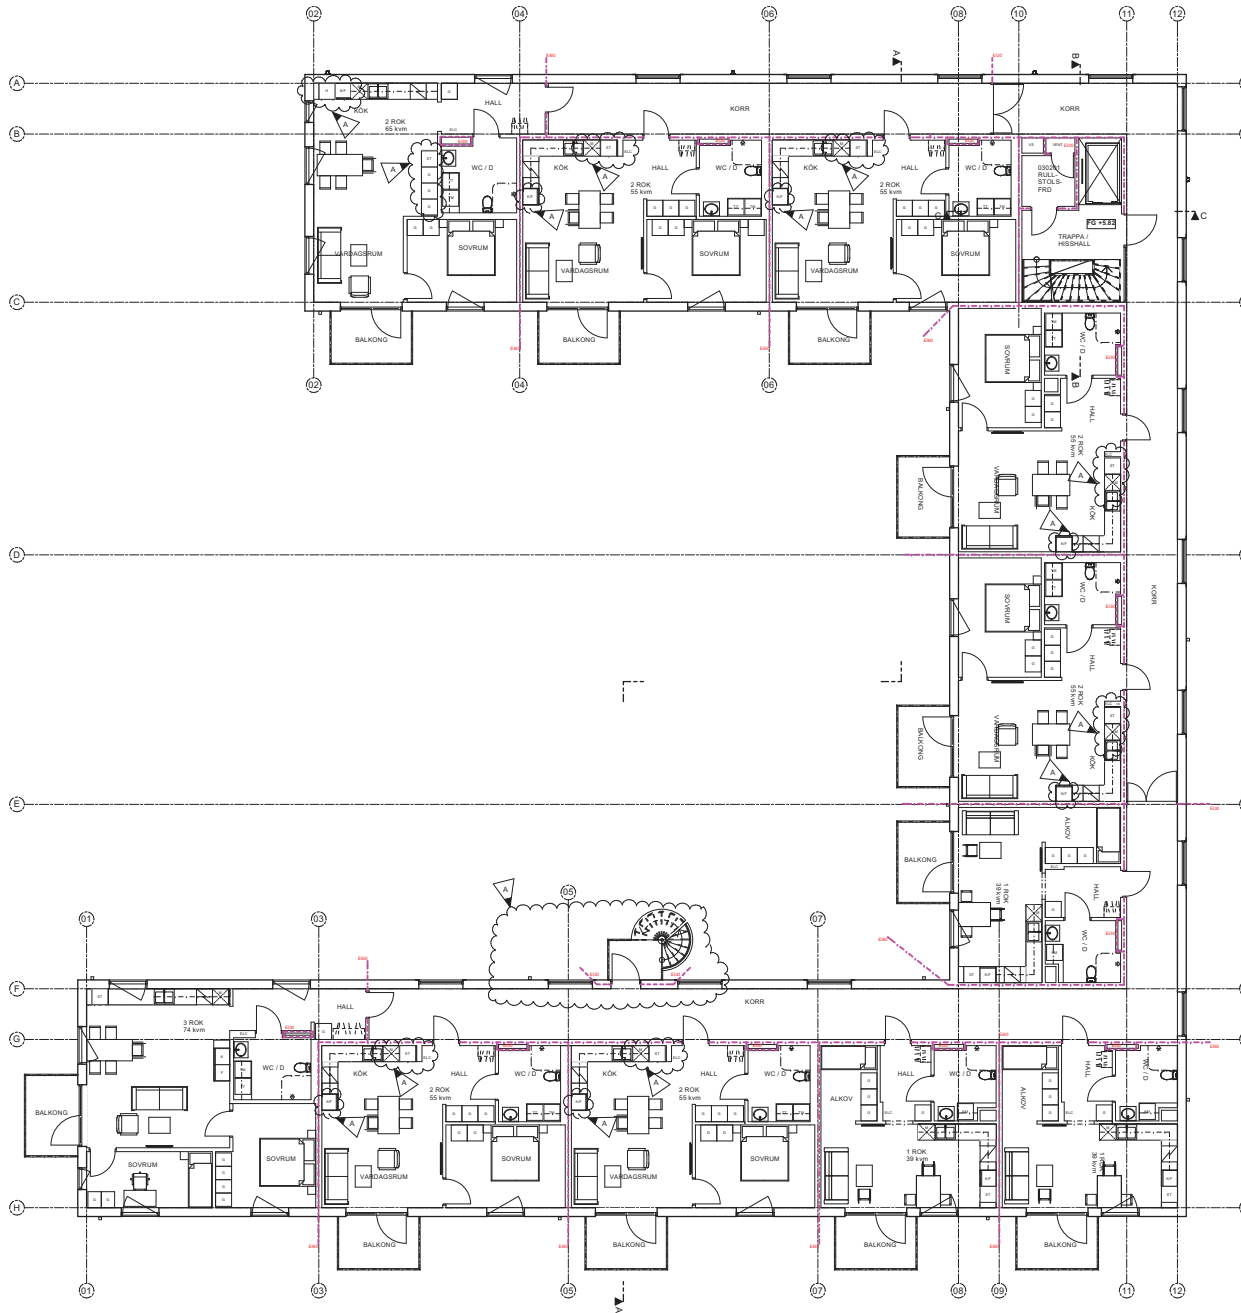


FÖRKLARINGAR

- Brandcellsgräns EI60
- Brandcellsgräns EI30
- Ny dörr

GÄLLER ENDAST
SOM ÖVERSIKT

**GRANSKNINGSHANDLING
2017-10-27**


A	15	ENL PM 1 - ARKITEKT	17-12-15	JOBBA
BET	ANT	ANDREW AVSKER	DATUM	Sign

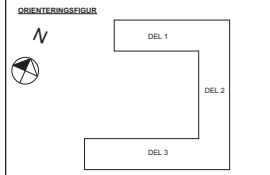

X	A	Gästerbjörstrand Arkitektur AB Lindögatan 49, 831 40 Östersund Tel: 063-57 00 90	
	K	Björking AB Korsvägen 17A, 117 24 Stockholm Tel: 010-211 80 00	
	E	Projektengagemang Anslagsvägen 11, 117 43 Stockholm Tel: 010-516 00 00	
	V	Projektengagemang Kungsgatan 43, 753 21 Uppsala Tel: 010-516 00 00	
	M	WIP Sverige AB Zornögatan 1, 121 88 Stockholm-Ölidan Tel: 010-722 00 00	
	STYR	Projektengagemang Kungsgatan 43, 753 21 Uppsala Tel: 797-717 71 77	
	BRAND	Briab Magnus Lohndeg, 65, 118 27 Stockholm Tel: 08-21 50 90	
	AKUSTIK	Tyrens AB Peter Myrnes backe 16, 118 48 Stockholm Tel: 010-632 20 00	
UPPDRAG NR	16-3243-419	PROJEKTANT	TRONNÖ & JOHANSSON
DATUM	2017-08-22	JOBBA	CHEL
		ANSVARIG	CHRISTEL ELVSGÅRD EKMAN

DJURÖ
NYBYGGNAD AV TRYGGHETSBOENDE
ÖVERSIKT PLAN 2

SKALA (A1-FORMAT) 1:100 NUMMER **A-40-1-0302** BET **A**

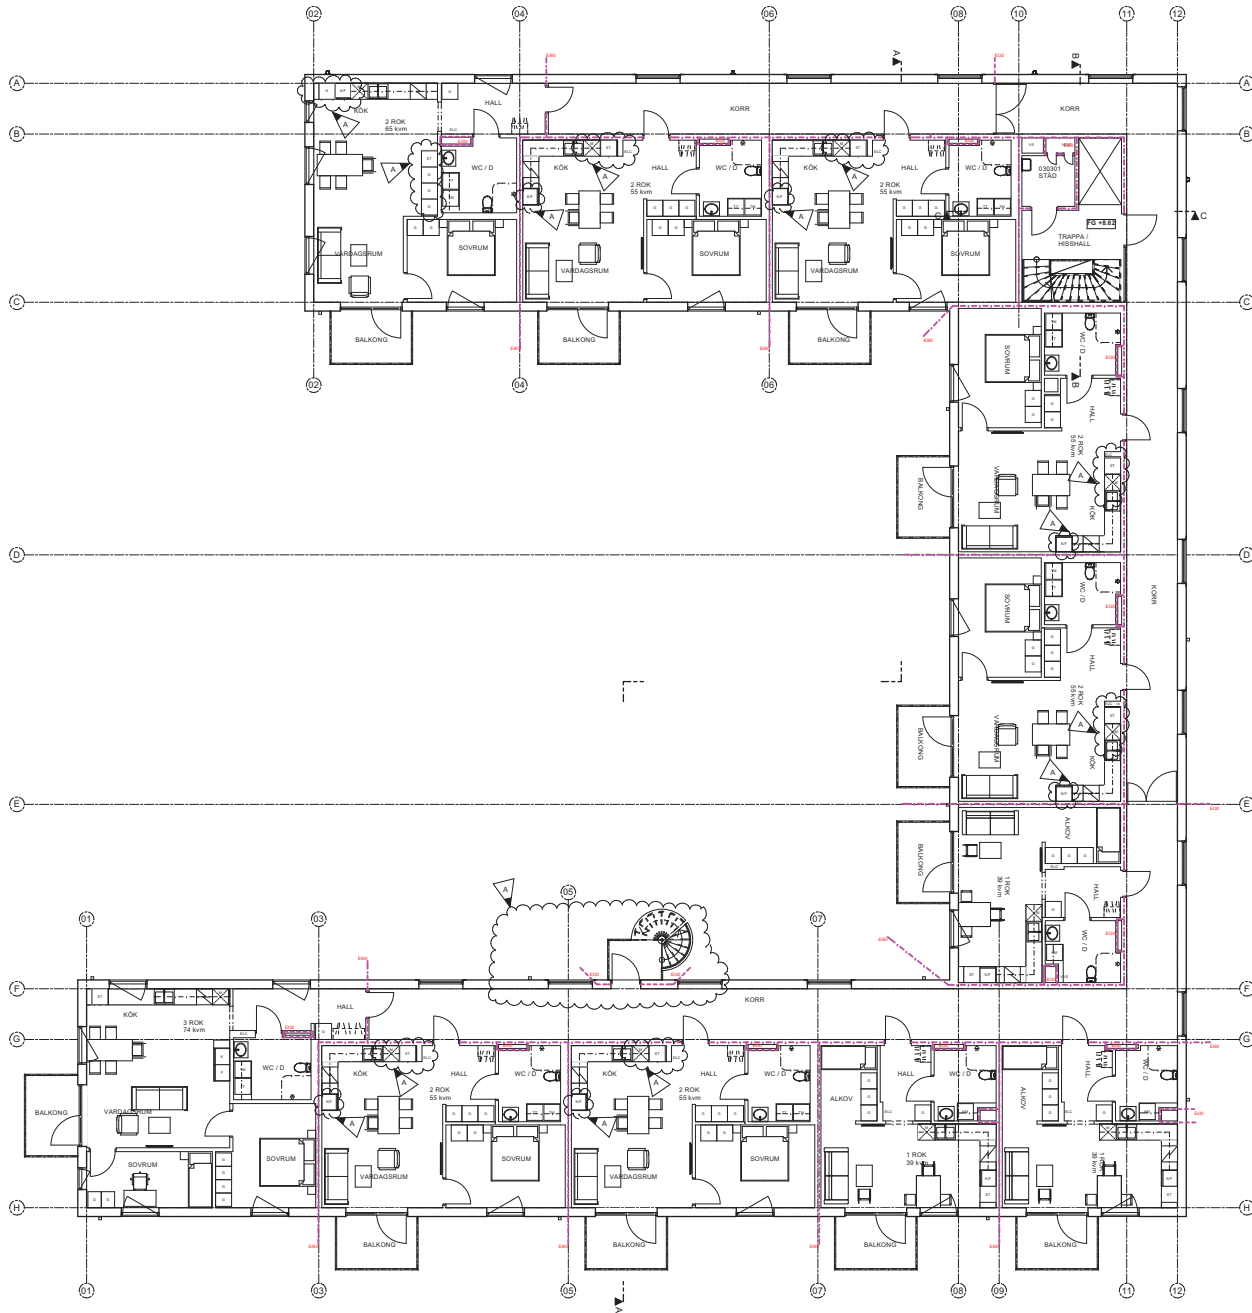


- ### FÖRKLARINGAR
- - - - - Brandcellsgräns EI60
 - - - - - Brandcellsgräns EI30
 - Ny dörr

GÄLLER ENDAST
SOM ÖVERSIKT

GRANSKNINGSHANDLING 2017-10-27

A	15	ENL PM 1 - ARKITEKT	17-12-15	JOBBA
BET	ANT	ANDREW AVSKER	DATUM	Sign

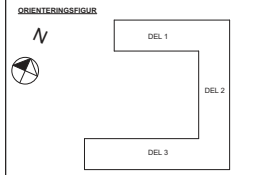


X	A	Gästerbjörstrand Arkitektur AB Lindöngatan 49, 831 40 Örebro Tel: 063-57 00 90	
K	Björkby AB Korsvägen 17A, 117 24 Stockholm Tel: 010-211 80 00		
E	Projektingenjör Andersvägen 11, 117 43 Stockholm Tel: 010-516 00 00		
V	Projektingenjör Kungsgatan 43, 753 21 Uppsala Tel: 010-516 00 00		
M	WSP Sverige AB Zornögatan 1, 121 88 Stockholm-Ölidan Tel: 010-722 00 00		
STYR	Projektingenjör Kungsgatan 43, 753 21 Uppsala Tel: 791-71 11 77		
BRAND	Briab Magnus Lohndeg, 65, 118 27 Stockholm Tel: 08-21 50 90		
AKUSTIK	Tyrens AB Polar Myröds backe 16, 118 48 Stockholm Tel: 010-632 20 00		
UPPDRAG NR	16-3243-419	PROJEKTAV JOKA	TEKNIKANSVARIG CHEL
DATUM	2017-06-22	ANSVARIG CHRISTEL ELVSGÅRD EKMAN	

DJURÖ
NYBYGGNAD AV TRYGGHETSBOENDE
ÖVERSIKT PLAN 3


SKALA (A1-FORMAT) 1:100 NUMMER **A-40-1-0303** BET **A**



FASAD MOT VÄSTER

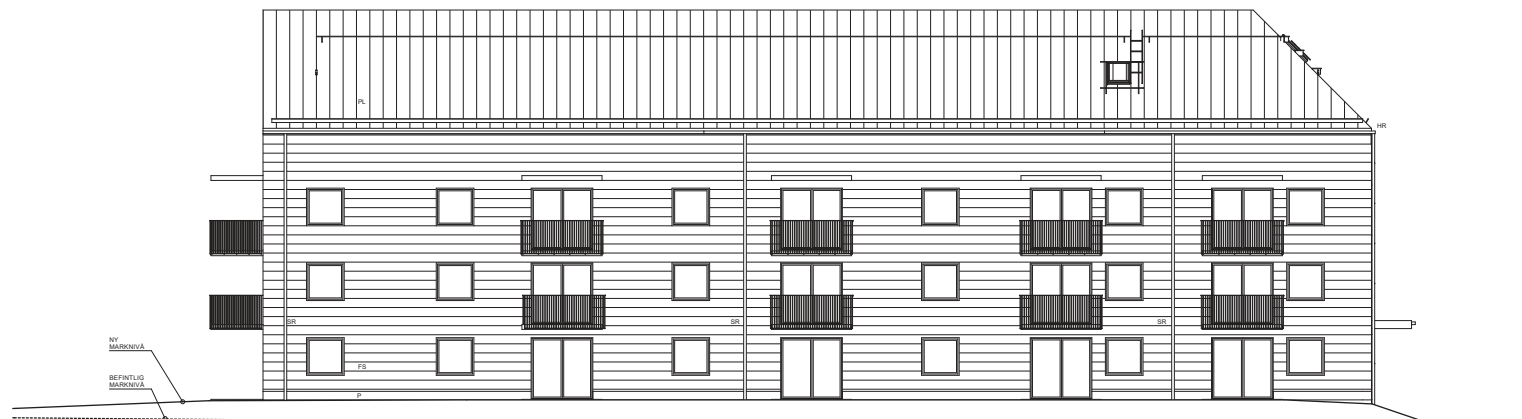

FASAD MOT SÖDER

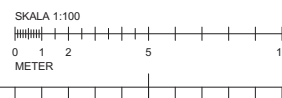

FÖRKLARINGAR

FS	Fasadskiva enl beskrivning
P	Puts enl beskrivning
PL	Plåt enl beskrivning
LG	Laminerat glas

FÖRESKRIFTER


Stuprör	
SR	Stuprör enl beskrivning Dimension: 100
Hängrännor	
HR	Hängränna enl beskrivning Dimension: 125

GRANSKNINGSHANDLING 2017-10-27

A	1	ENL PM 1 - ARKITEKT	17-12-15	JOBBA
BET	ANT	ANDREW AVSÄR	DATUM	Sign




ORIENTERINGSGUR

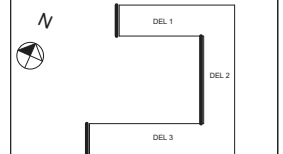



X	A	Gösteråsstrand Arkitektur AB Lindögatan 49, 831 40 Örebro Tel: 063-57 00 90	
	K	Sjöring AB Korsvägen 174, 117 24 Stockholm Tel: 010-211 80 00	
	E	Projektengagemang Anslagsvägen 11, 117 43 Stockholm Tel: 010-516 00 00	
	V	Projektengagemang Kungsgatan 43, 753 21 Uppsala Tel: 010-516 00 00	
	M	WIP Sverige AB Årstadgatan 1, 121 88 Stockholm-Ölsten Tel: 010-722 80 00	
	STYR	Projektengagemang Kungsgatan 43, 753 21 Uppsala Tel: 797-71 71 77	
	BRAND	Briab Magnus Loholmsväg, 65, 118 27 Stockholm Tel: 08-21 50 90	
	AKUSTIK	Tyrens AB Pölar Myröds backe 16, 118 48 Stockholm Tel: 010-652 20 00	
UPPGIFTS NR	16-3243-419	PROJEKT AV	TRICKEL AGGRIE
DATUM	2017-08-22	JOBBA	CHEL
		ANSVARIG	CHRISTEL ELVSGÅRD EKMAN

DJURÖ	
NYBYGGNAD AV TRYGGHETSBOENDE	
FASAD MOT VÄSTER	
FASAD MOT SÖDER	
SKALA (FÖRSTÄLL)	1:100
BET	A


A-40-3-101

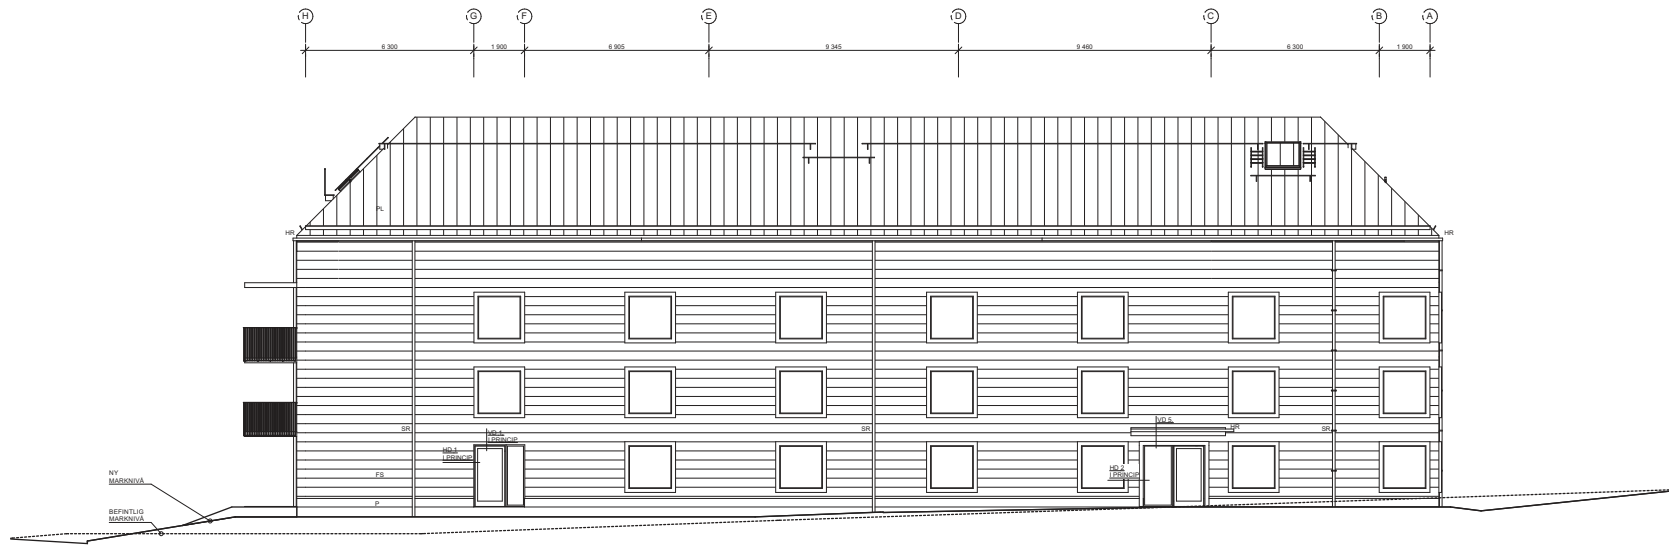

FASAD MOT ÖSTER

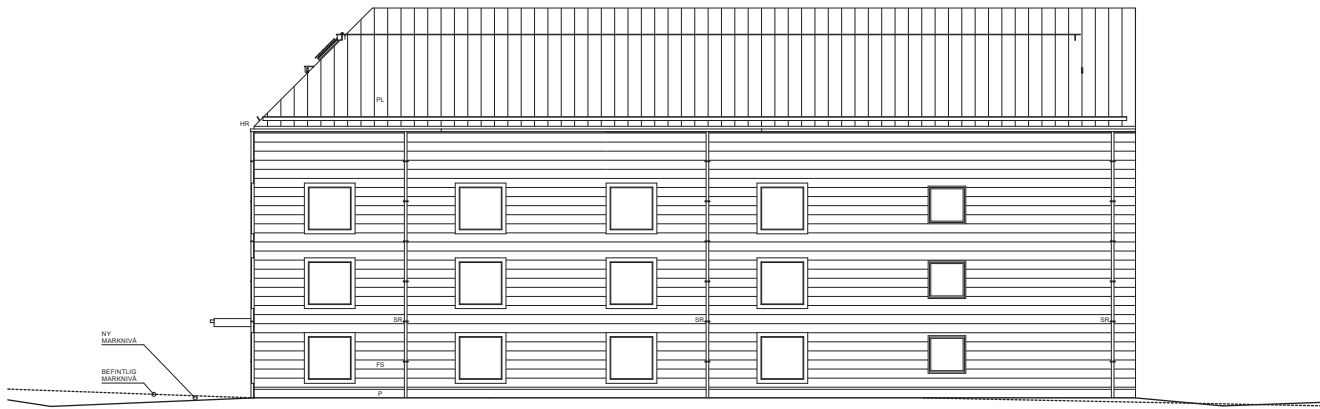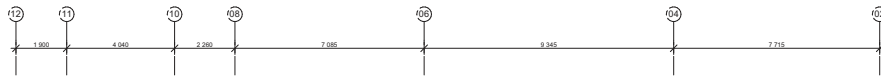

FASAD MOT NORR

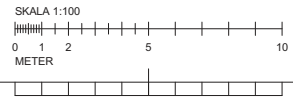

FÖRKLARINGAR

- FS Fasadskiva enl beskrivning
- P Puts enl beskrivning
- PL Plåt enl beskrivning
- LG Laminerat glas

FÖRESKRIFTER


- Stuprör**
- SR Stuprör enl beskrivning
Dimension: 100
- Hängrännor**
- HR Hängränna enl beskrivning
Dimension: 125

**GRANSKNINGSHANDLING
2017-10-27**

A	DEL PM 1 - ARKITEKT	17-12-15	JOBBA
BET	ANT	ANDREW AVSERA	DATUM



ORIENTERINGSGUR

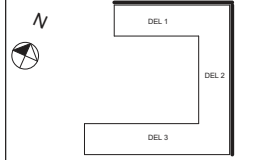

X	A	Göteborgsstrand Arkitektur AB Lindögatan 49, 413 45 Göteborg	Tel: 065 57 00 90
	K	Sjöring AB Kornstugan 174, 117 24 Stockholm	Tel: 010-211 80 00
	E	Projektengagemang Anslagsvägen 11, 117 43 Stockholm	Tel: 010-516 00 00
	V	Projektengagemang Kungsgatan 43, 753 21 Uppsala	Tel: 010-516 00 00
	M	WIP Sverige AB Zornstugan 1, 121 88 Stockholm-Olidan	Tel: 010-722 00 00
	STYR	Projektengagemang Kungsgatan 43, 753 21 Uppsala	Tel: 797 717 71 71
	BRAND	Briab Magnus Lohndeg, 65, 118 27 Stockholm	Tel: 08-21 50 90
	AKUSTIK	Tyrens AB Peter Myrdes backe 16, 118 48 Stockholm	Tel: 010-652 20 00
UPPDRAG NR	16-3243-419	JOBBA	CHEL
DATUM	2017-08-22	ANSVARIG	CHRISTEL ELVSGÅRD EKMAN

DJURÖ
 NYBYGGNAD AV TRYGGHETSBOENDE
 FASAD MOT ÖSTER
 FASAD MOT NORR
 SKALA (FÖRVALT)
 1:100

A-40-3-102

BET **A**